

Nedre Utstillingsplass – Amfi, torg og park

OPPGRADERING AV BYROM

PARKEN 2018




Nedre Utstillingsplass – Amfi, torg og park


PROSJEKTERING, SAMORDNING ... 2019/2020



SKISSER

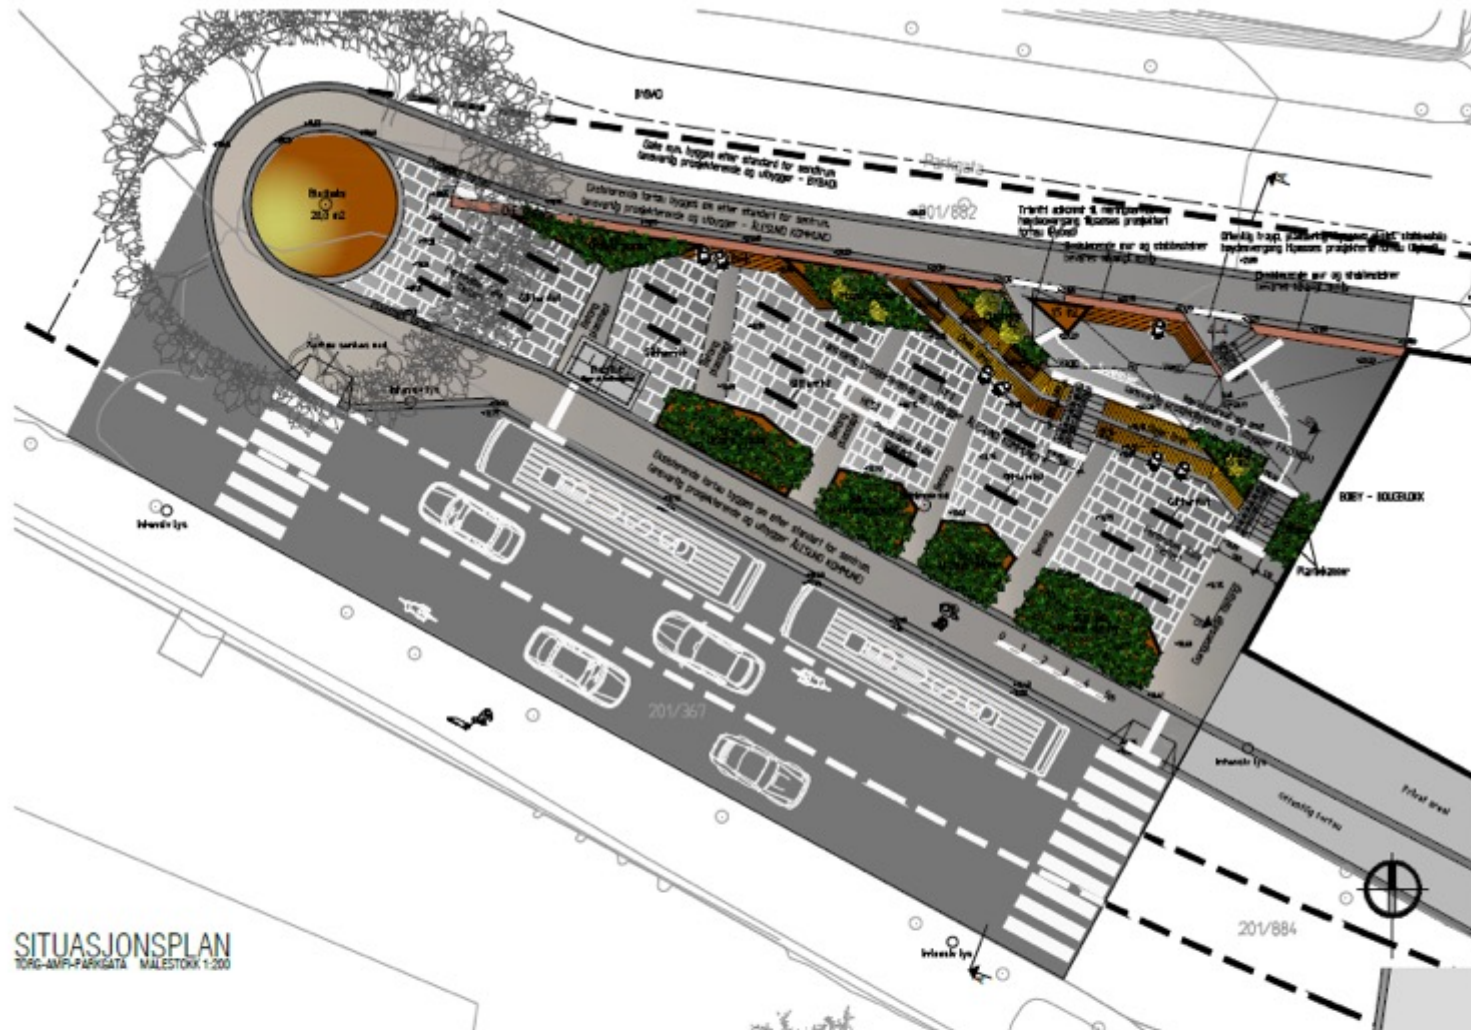

SITUASJONSPLAN
TORG-AMFI-PARKGATA MÅLESTOKK 1:200

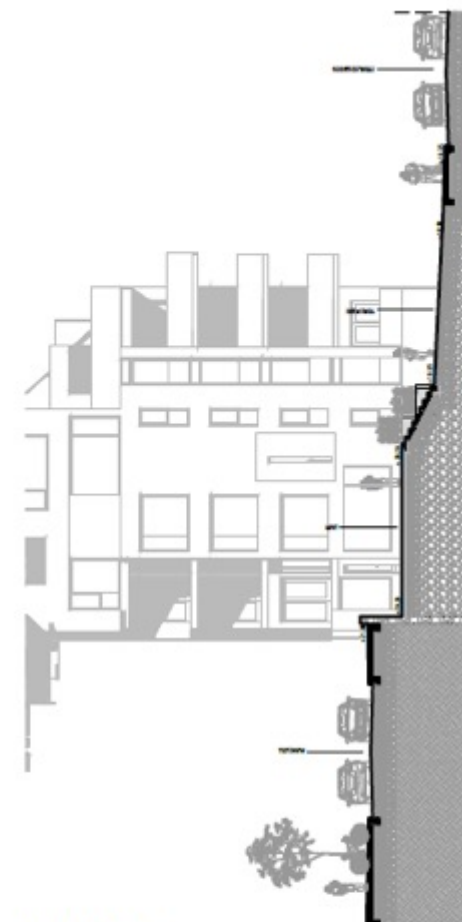

SNITT B-B
TORG-AMFI-PARKGATA MÅLESTOKK 1:200




SNITT A-A
TORG-AMFI-PARKGATA MÅLESTOKK 1:200




DETALJ 1-1
TORG-AMFI-PLANTEKAR-RAMPE MOT PARKGATA MÅLESTOKK 1:50



ENDELIG VERSJON

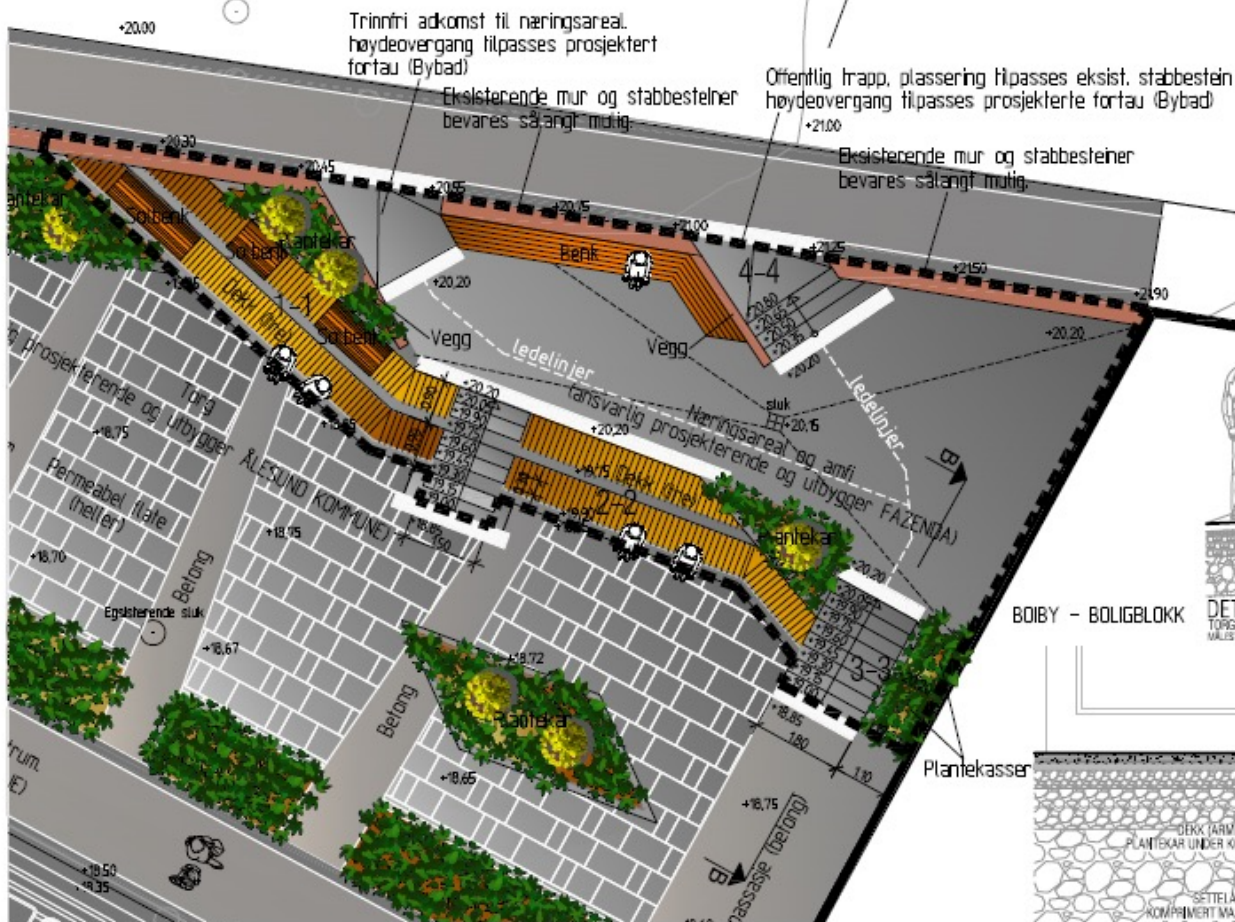


SITUASJONSPLAN
TORG-AMFI-PARKGATA MÅLSTOKK 1:100

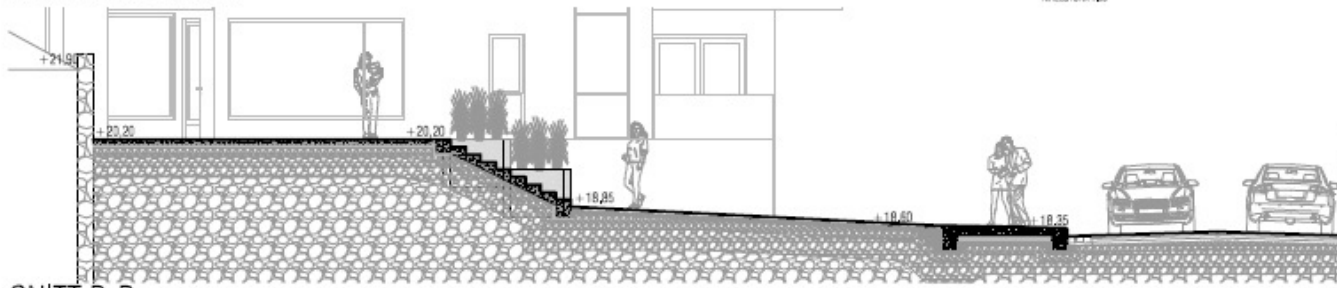


SNITT B-B
TORG-AMFI-PARKGATA MÅLSTOKK 1:500

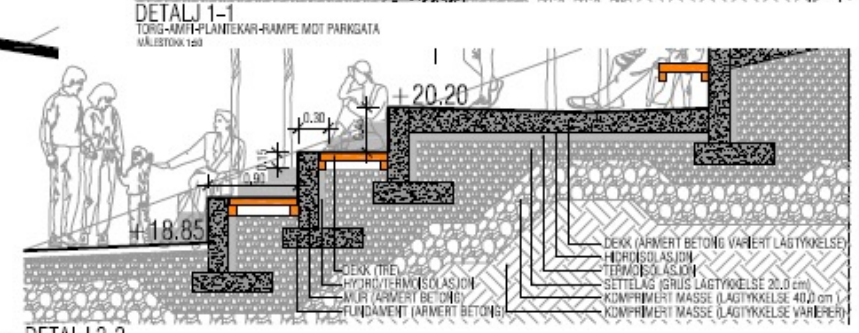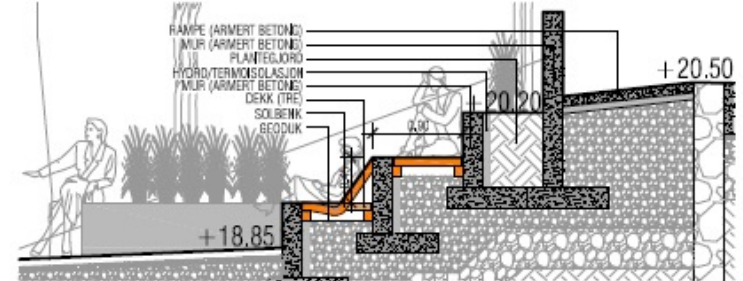

BOBY - BOLIGBLOKK
TORG-AMFI-NÆRINGSAREAL MÅLSTOKK 1:50

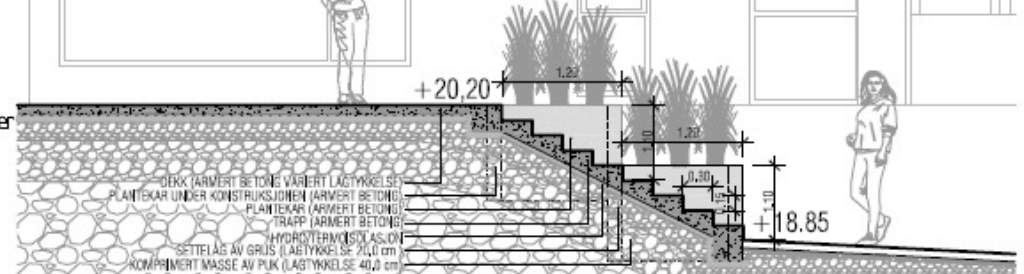


DETALJ 3-3
NÆRINGSAREAL-TRAPP-GANGPASSASJE MÅLSTOKK 1:50

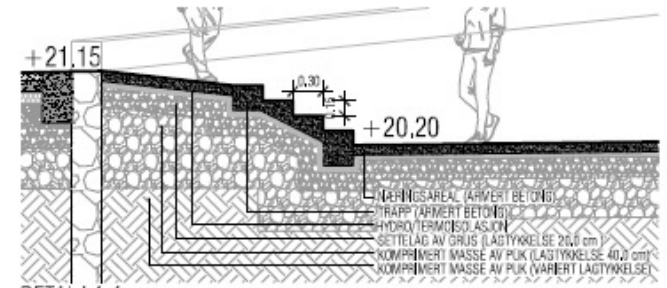

DETALJ 4-4
TORG-AMFI-PLANTEKAR-RAMPE MOT PARKGATA MÅLSTOKK 1:50

ENDELIG VERSJON

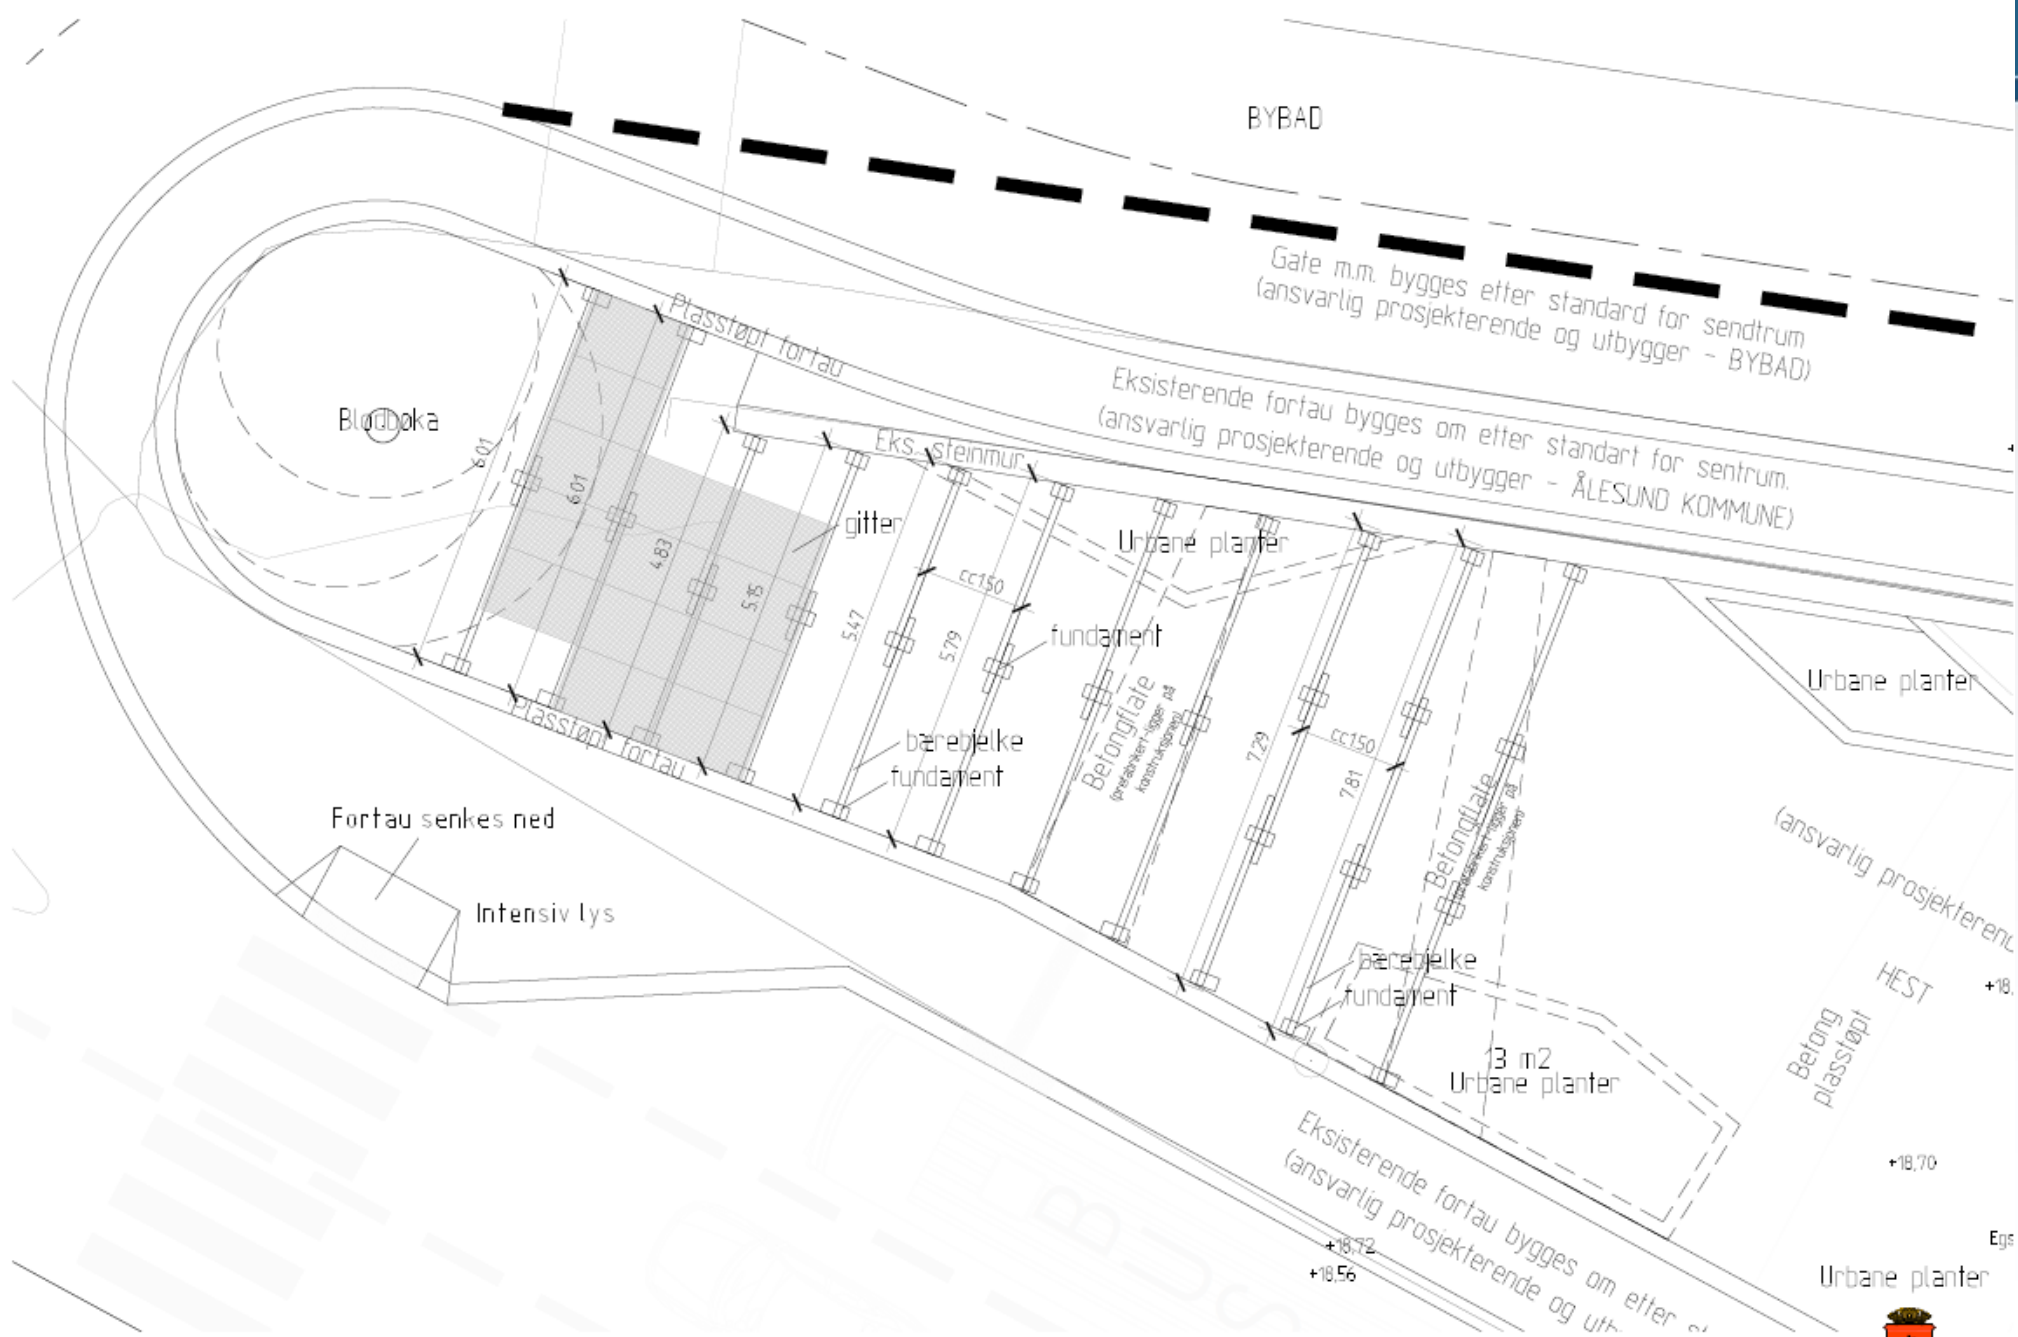

FLYTENDE KONSTRUKSJON

Nedre Utstillingsplass – Amfi, torg og park

UTBYGGING... 2021/2021



AMFI OG ØSTRE DEL

Nedre Utstillingsplass – Amfi, torg og park

UTBYGGING... 2021/2021



JORD , BARK, FUNDAMENTER,

Nedre Utstillingsplass – Amfi, torg og park

UTBYGGING... 2021/2021



BÆREKONSTRUKSJON

Nedre Utstillingsplass – Amfi, torg og park

UTBYGGING... 2021/2021



BÆREKONSTRUKSJON OG SETESAND

Nedre Utstillingsplass – Amfi, torg og park

UTBYGGING... 2021/2021



FORSKALING OG PLANTEFELTENE

Nedre Utstillingsplass – Amfi, torg og park

UTBYGGING... 2021/2021



STEINLEGGING OG BEPLANTING

Nedre Utstillingsplass – Amfi, torg og park

ÅPNING MAI 2022



ÅLESUND ORDFØRER EVA VINJE

Nedre Utstillingsplass – Amfi, torg og park

ÅPNING MAI 2022



NABOER, INNBYGERNE OG PROSJEKTDELTAKERNE

Nedre Utstillingsplass – Amfi, torg og park

ÅPNING MAI 2022



VÅRE FLINKE FOLK

Nedre Utstillingsplass – Amfi, torg og park

ÅPNING MAI 2022

TAKK 😊

